



План застройки площадки для проведения демонстрационного экзамена по КОД 1.1 по компетенции № R41 "Бухгалтерский учет"

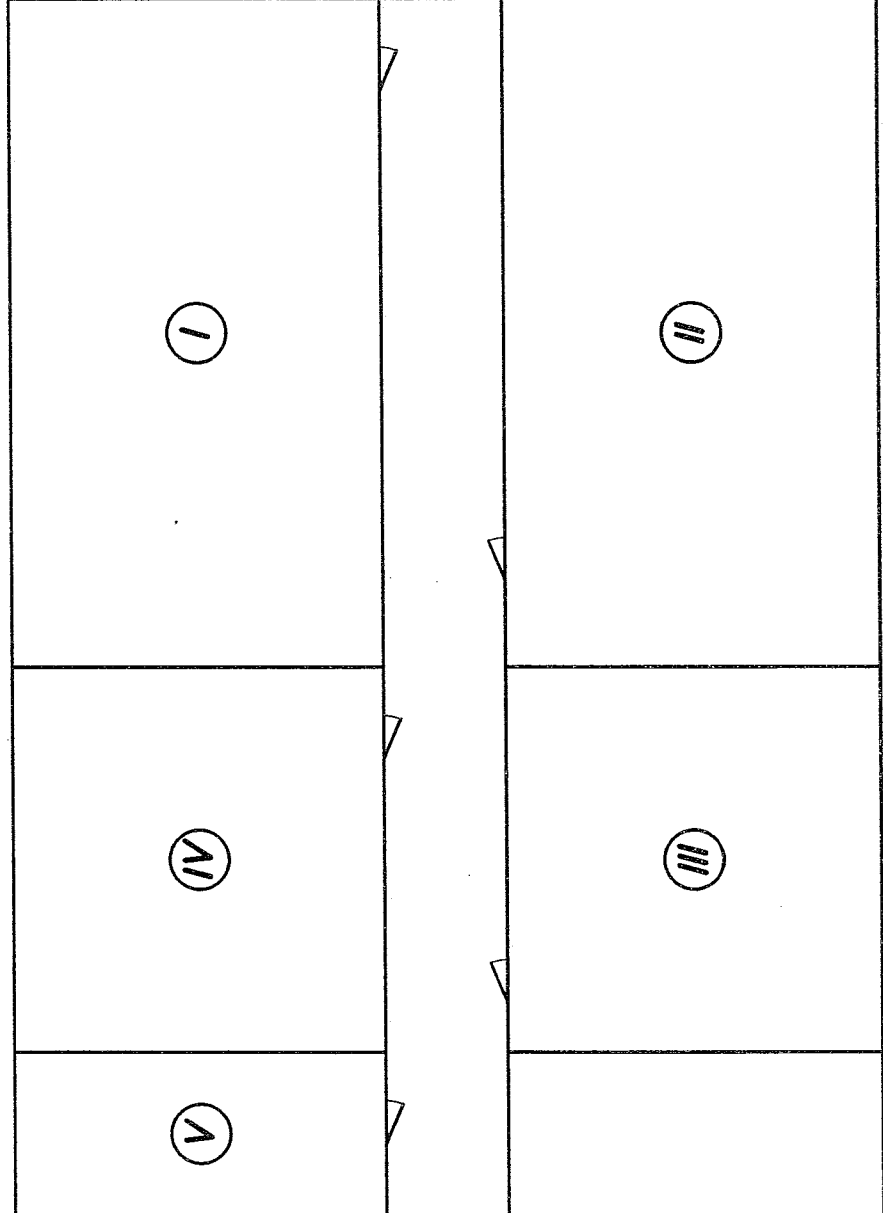

I – конкурсная площадка  
II – комната конкурсантов

III – комната экспертов  
IV – главный эксперт


V – склад

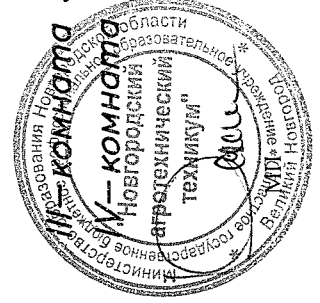


Директор

А.А. Осипов

План застройки площадки для проведения демонстрационного экзамена по КОД 1.1 по компетенции № R41 "Бухгалтерский учет"

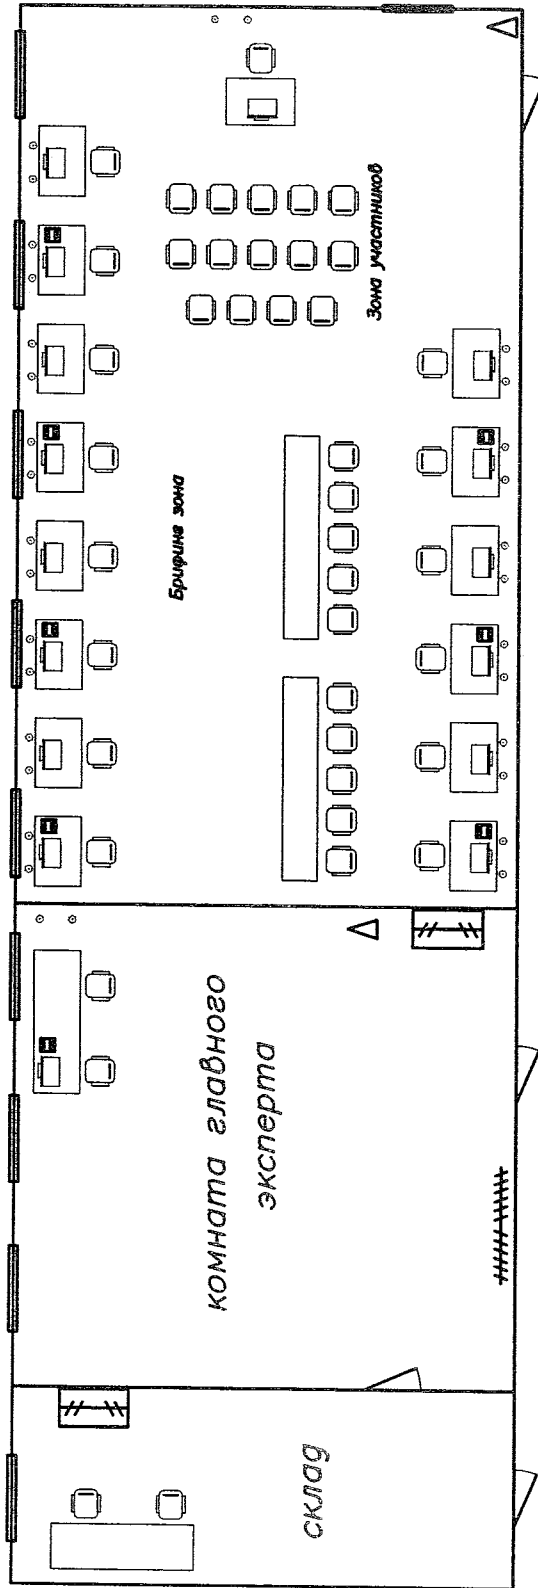


условия обозначения конкурсной площадки	
1	Стол
2	Спираль
3	Компьютер
4	Дверь распашная
5	Розетка 220В
6	Урна
7	Мебу
8	Вышка
9	Шер

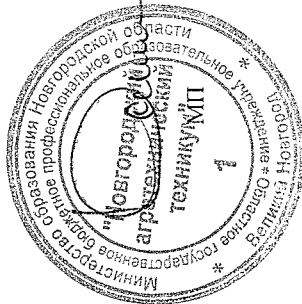


Директор

А.А. Осипов

План застройки площадки для проведения демонстрационного экзамена по КОД 1.1 по компетенции № R41 "Бухгалтерский учет"

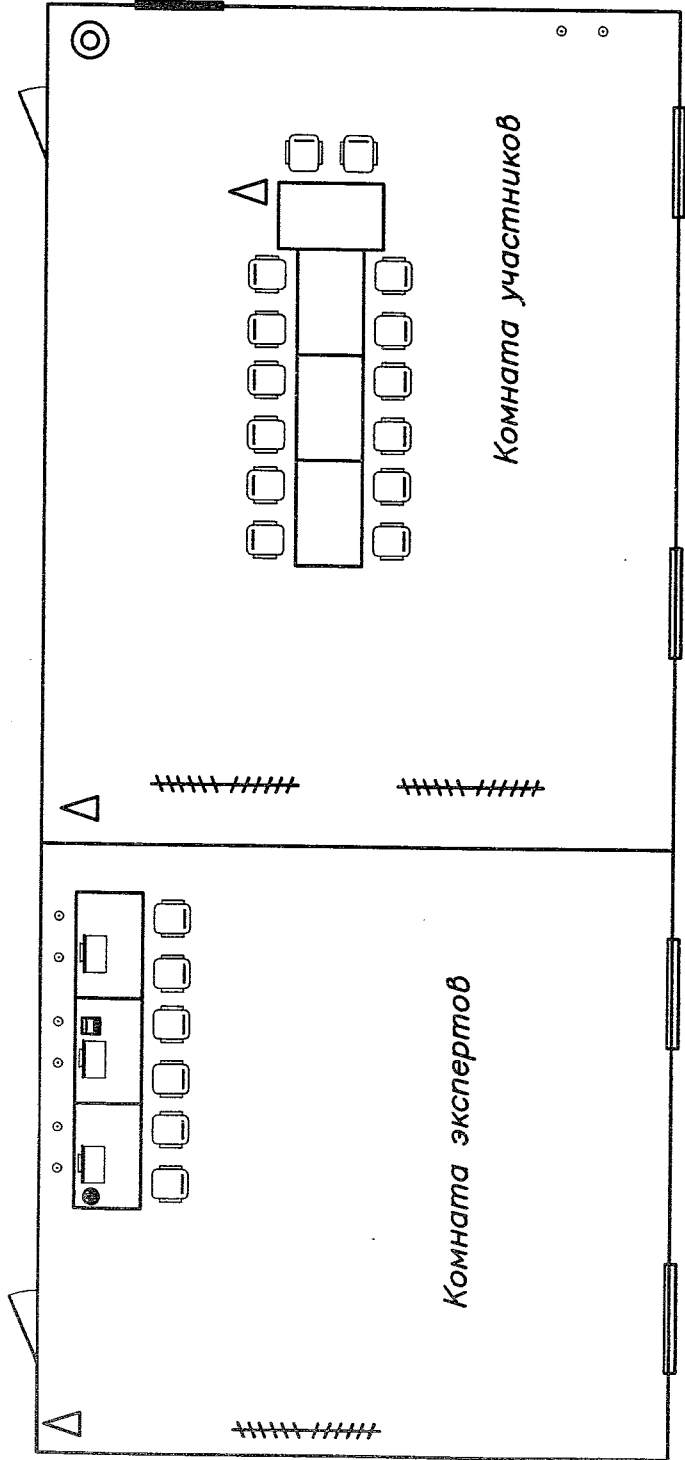

Условные обозначения конкурсной площадки	
1	Стол
2	Стул
3	Компьютер
4	Дверь распашная
5	Розетка 220В
6	Урна
7	МФУ
8	Вешалка
9	Огнегаситель
10	Аптечка

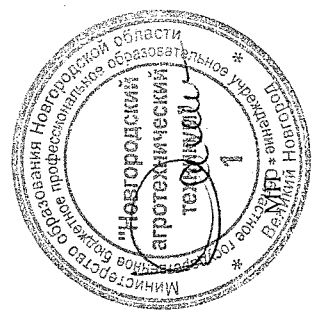

А.А. Осипов

Директор