






План застройки площадки по компетенции «Организация экскурсионных услуг»

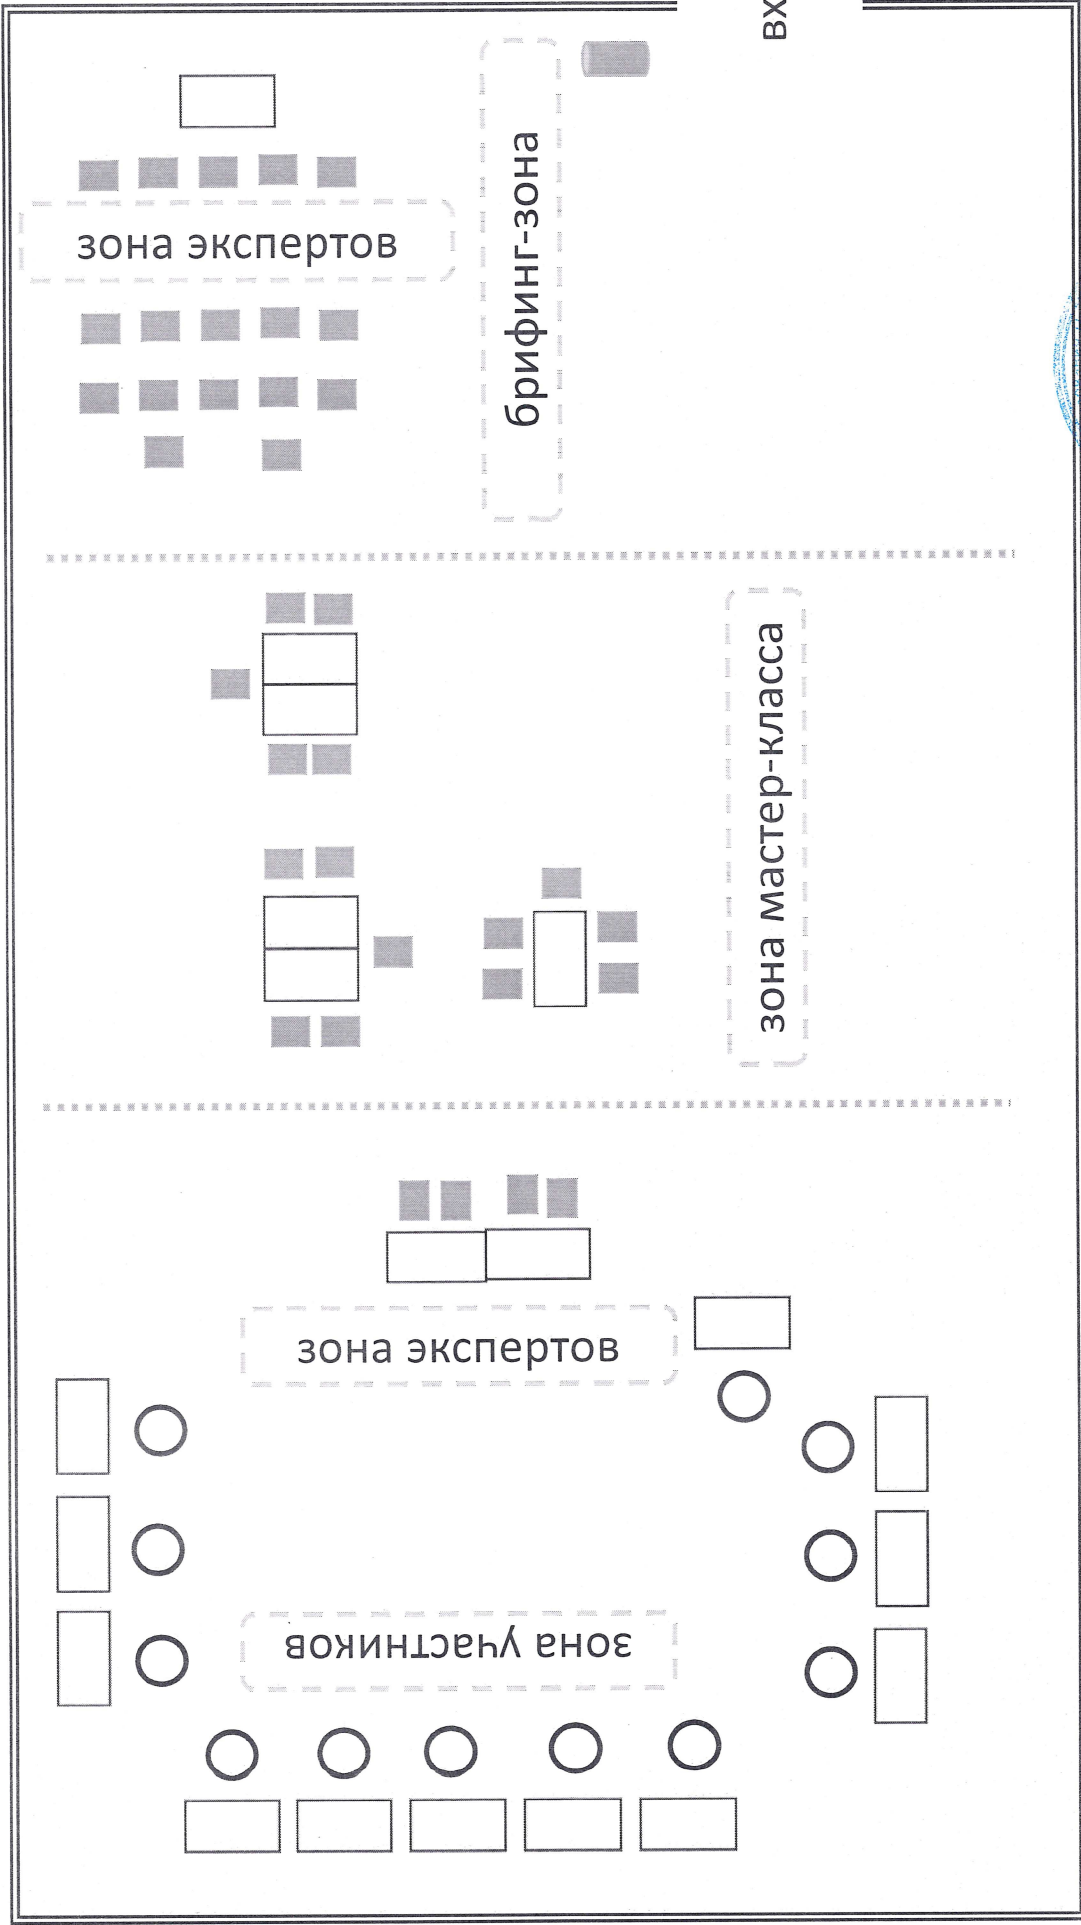

-  стол рабочий
-  стул на колесиках с подлокотниками
-  стул
-  огнетушитель



директор

А.А. Осипов